


Tingmärk	Tähis	Seletus
	P	Tsirkulatsioonipump
	TKV	Tasakaalustusventiil
	PP	Paisupaak
	TLK	Tagasilöögiklapp
	SK	Sulgarmatuur
	KK	Kaitseklapp
	3-T	3-tee ventiil
	ÖVA	Automaatõhuti
	KÄ	Äravool kanalisatsiooni
	F	Filter
	MVK	Möödaviiguklapp
	TE	Temperatuuriandur
	PI	Manomeeter
	MV	Mootorajamiga ventiil
	TVB	Tarbeveeboiler
	AP	Akumulatsioonipaak

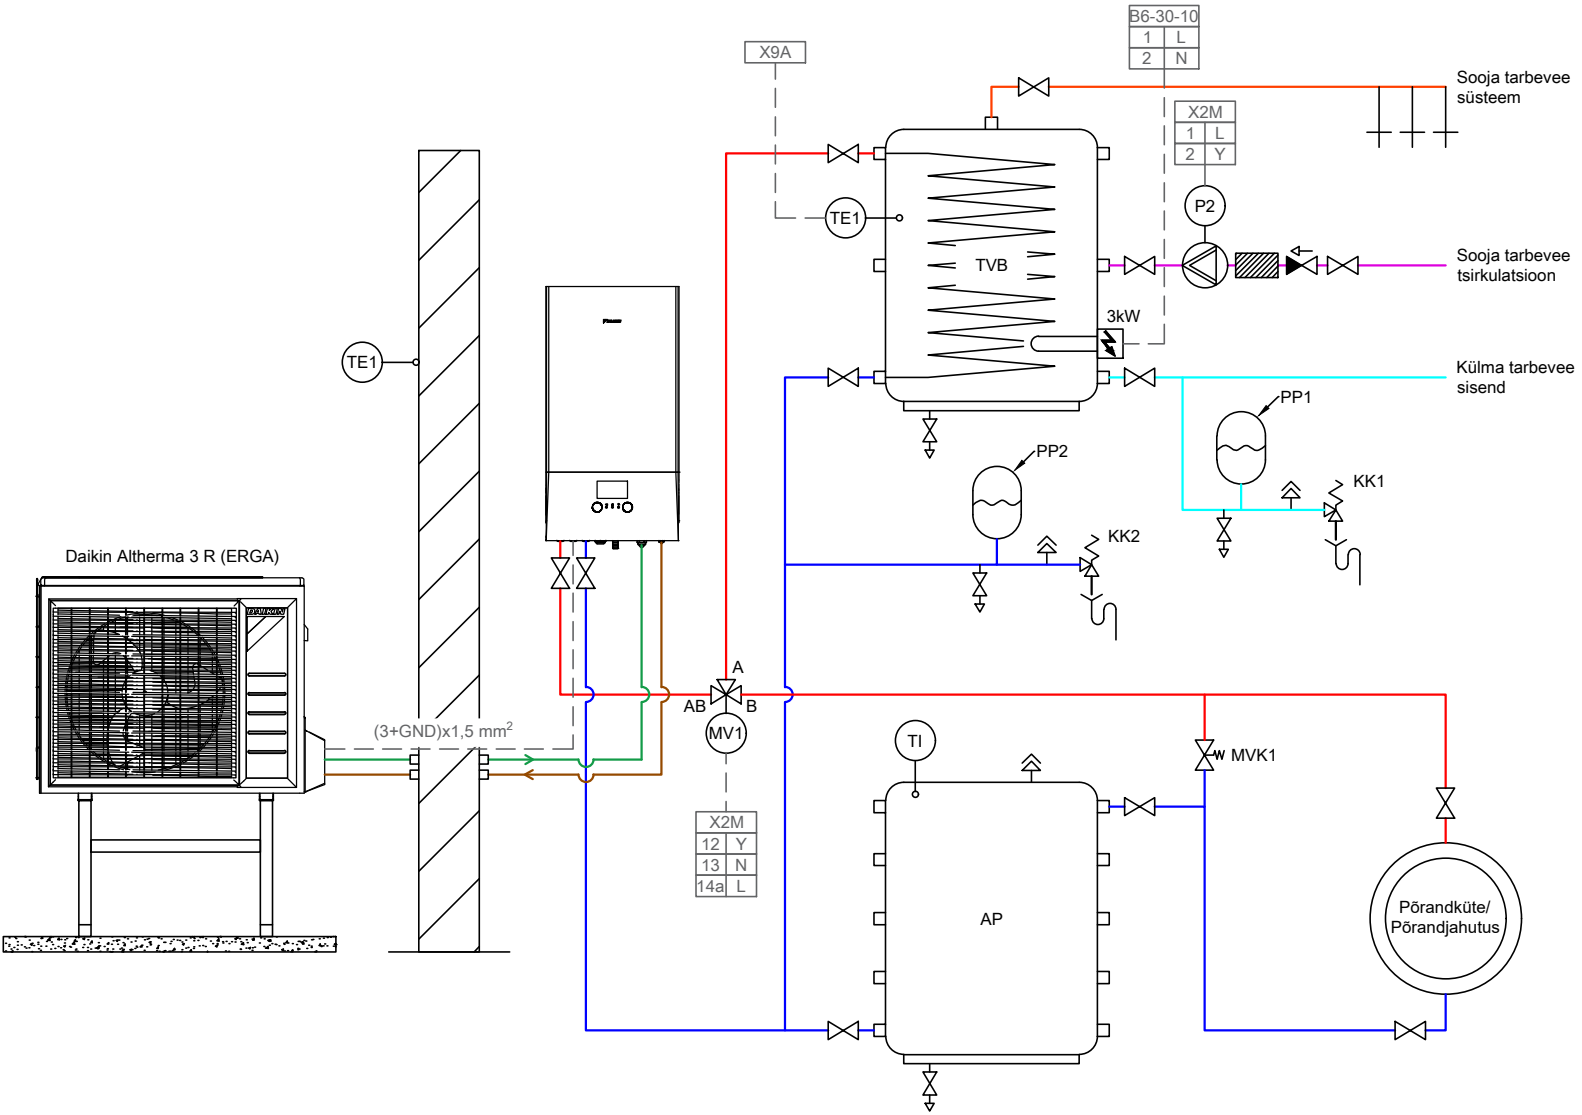

Soojussõlm - põhimõtteline skeem		Töö number
Daikin Altherma 3 (ERGA) õhk-vee soojuspump, hüdroboks		
Eraldiseisev boiler, põrandküte, akumulatsioonipaak		Kuupäev
Aadress		