


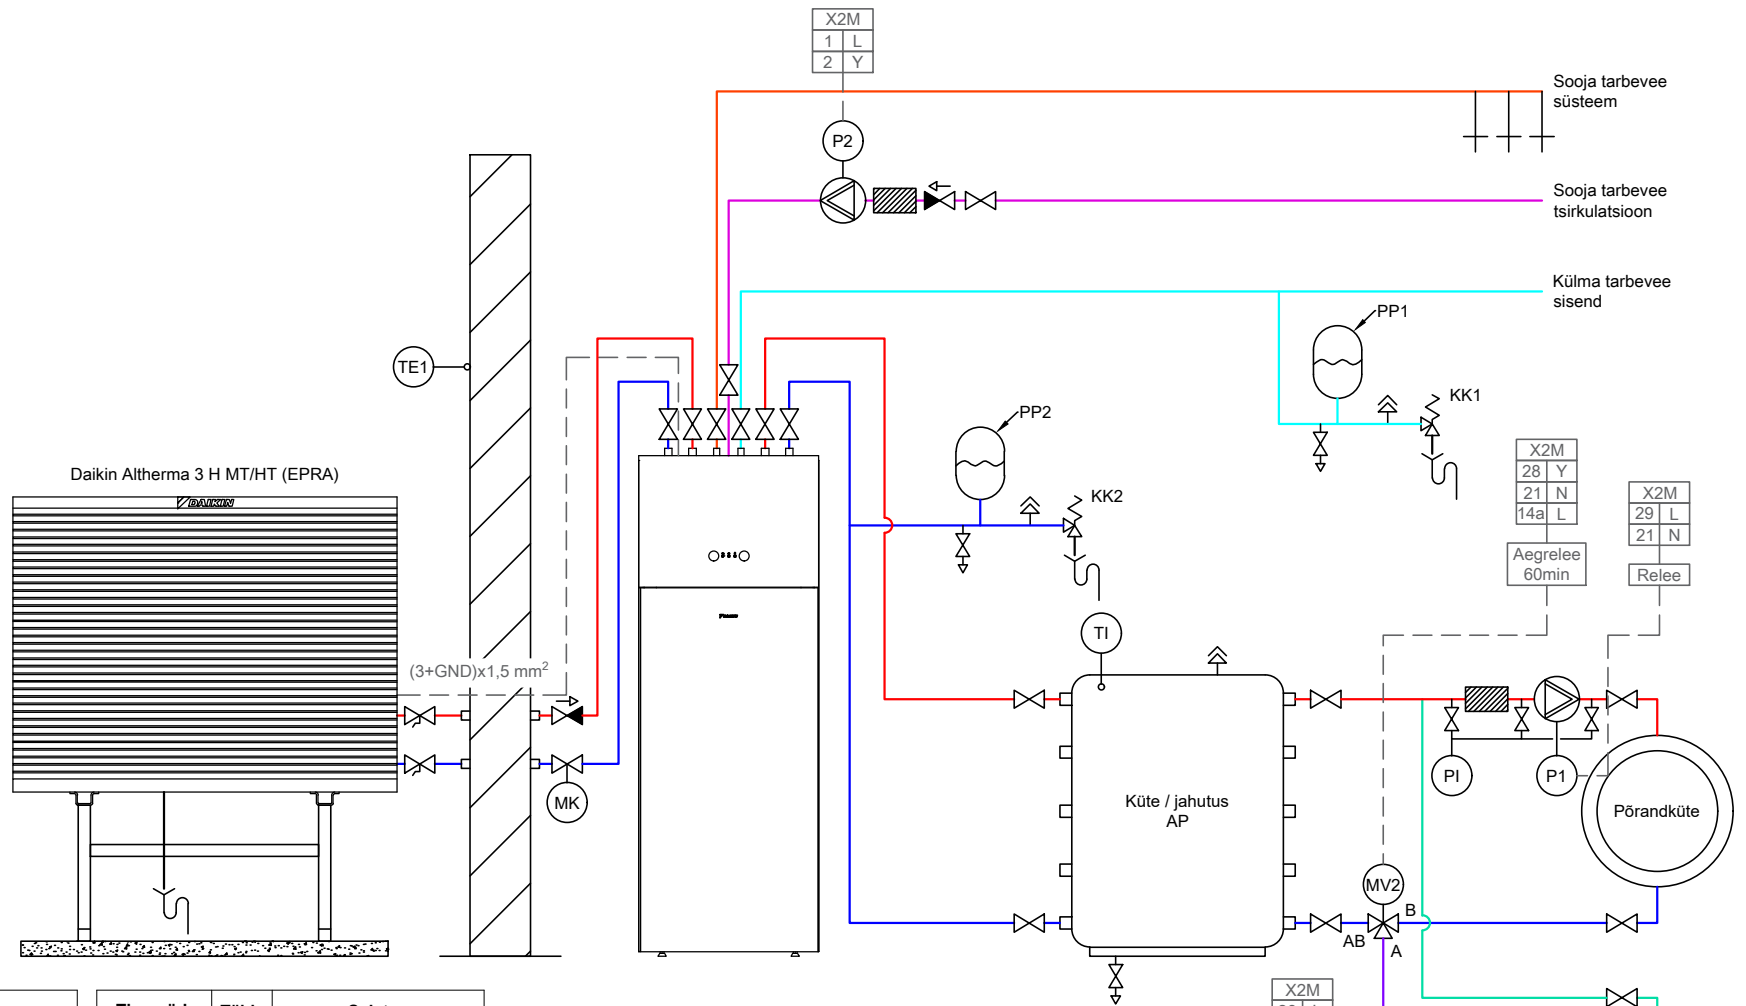

Tingmärk	Tähis	Seletus
	KÄ	Äravool kanaliseitsiooni
	F	Filter
	MVK	Möödaviiguklapp
	TE	Temperatuuriandur
	PI	Manomeeter
	MV	Mootorajamiga ventiil
	TVB	Tarbeveeboiler
	AP	Akumulatsioonipaak
	MK	Magnetklapp

Tingmärk	Tähis	Seletus
	P	Tsirkulatsioonipump
	TKV	Tasakaalustusventiil
	PP	Paisupaak
	TLK	Tagasilöögiklapp
	SK	Sulgarmatuur
	KK	Kaitseklapp
	3-T	3-tee ventiil
	ÖVA	Automaatõhuti
	KKK	Külmumiskaitse klapp

Soojussõlm - põhimõtteline skeem		Töö number
Daikin Altherma 3 (EPRA) õhk-vesi soojuspump, integreeritud boiler		
Põrandküte, jahutus, akumulatsioonipaak		Kuupäev
Address		