


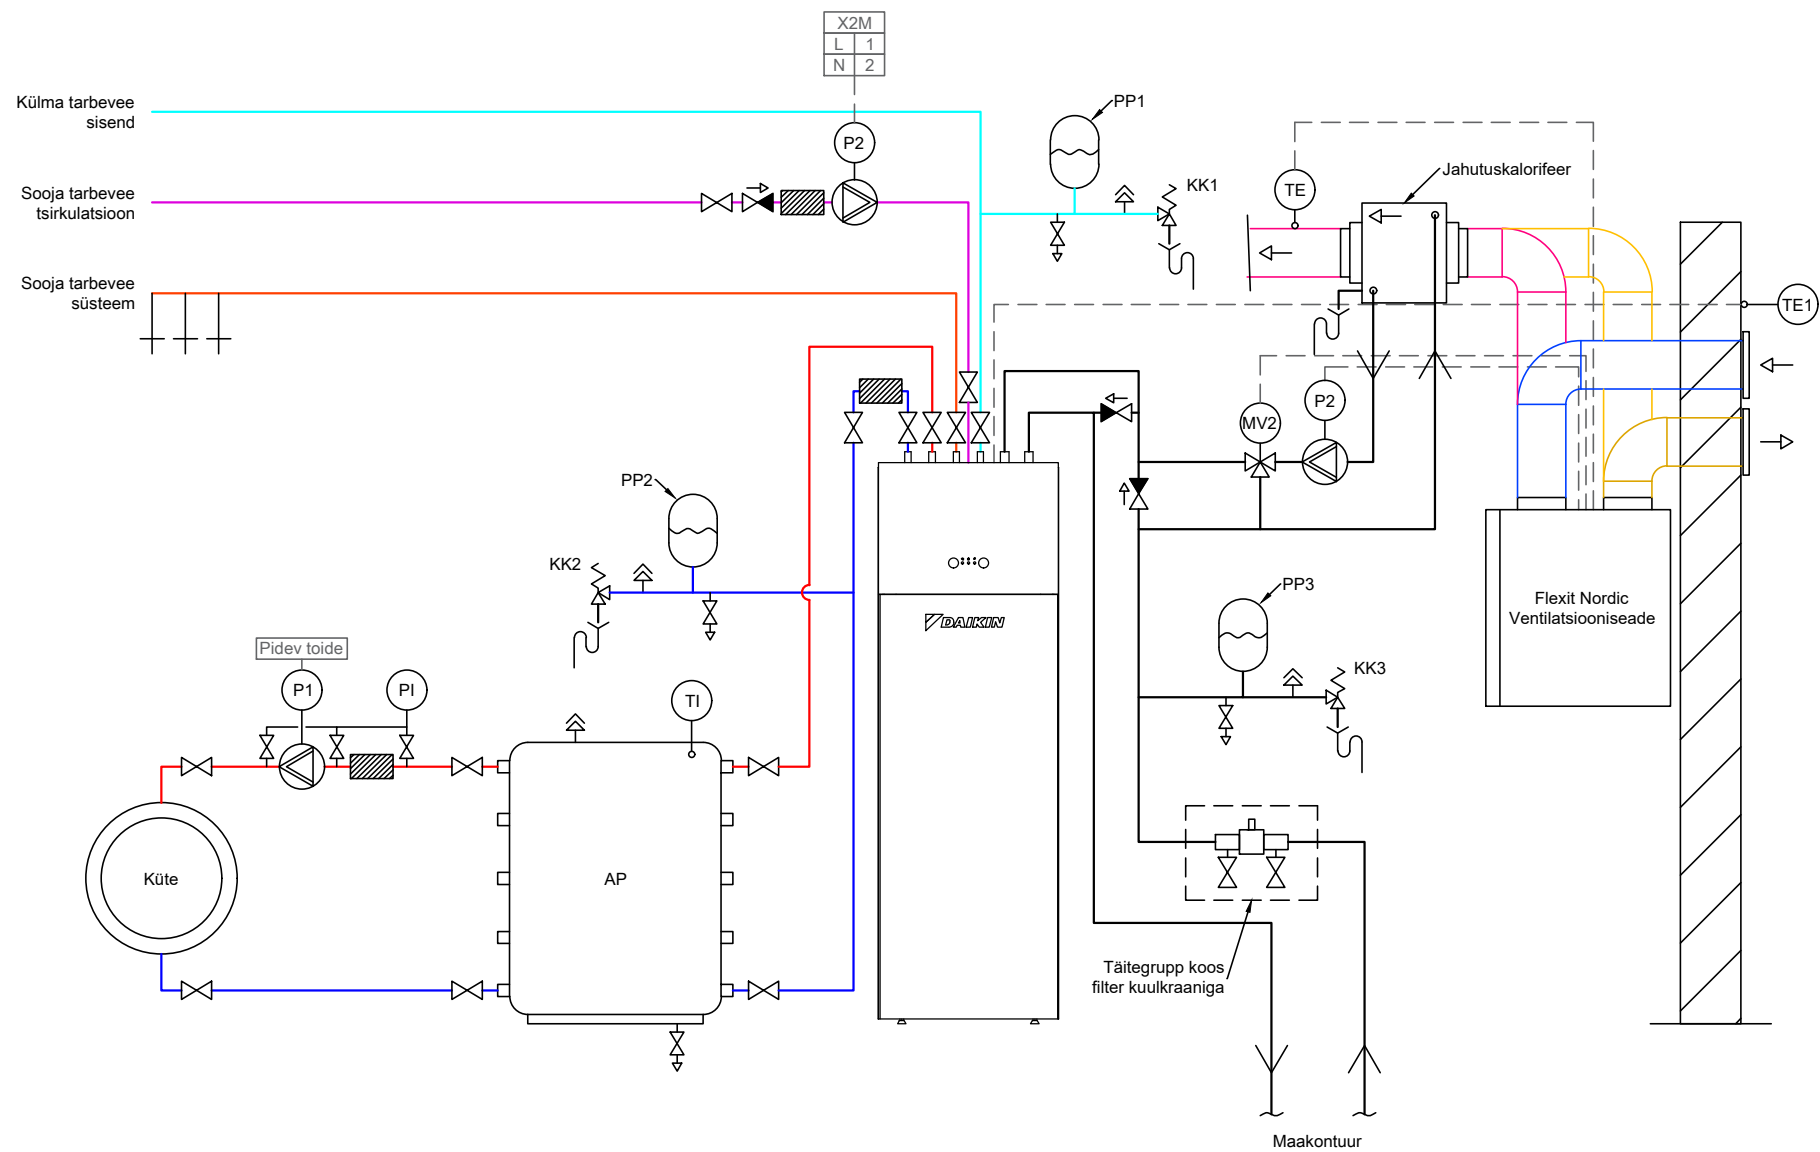

| Tingmärk | Tähis | Seletus                 |
|----------|-------|-------------------------|
|          | P     | Tsirkulatsioonipump     |
|          | TKV   | Tasakaalustusventiil    |
|          | PP    | Paisupaak               |
|          | TLK   | Tagasilöögiklapp        |
|          | SK    | Sulgarmatuur            |
|          | KK    | Kaitseklapp             |
|          | 3-T   | 3-tee ventiil           |
|          | ÕVA   | Automaatõhuti           |
|          | KÄ    | Äravool kanalisatsiooni |
|          | F     | Filter                  |
|          | MVK   | Möödaviiguklapp         |
|          | KKK   | Külmumiskaitse klapp    |
|          | TE    | Temperatuuriandur       |
|          | PI    | Manomeeter              |
|          | MV    | Mootorajamiga ventiil   |
|          | TVB   | Tarbeveeboiler          |
|          | AP    | Akumulatsioonipaak      |
|          | MK    | Magnetklapp             |

|                                                               |  |            |
|---------------------------------------------------------------|--|------------|
| Soojussõlm - põhimõtteline skeem                              |  | Töö number |
| Daikin Altherma 3 (EGSAH) maasoojuspump, integreeritud boiler |  | Kuupäev    |
| Küte, ventilatsiooni passiivjahutus                           |  |            |
| Address                                                       |  |            |